




SEZIONI TIPO DEL PERCORSO CICLABILE "I PANTANI"

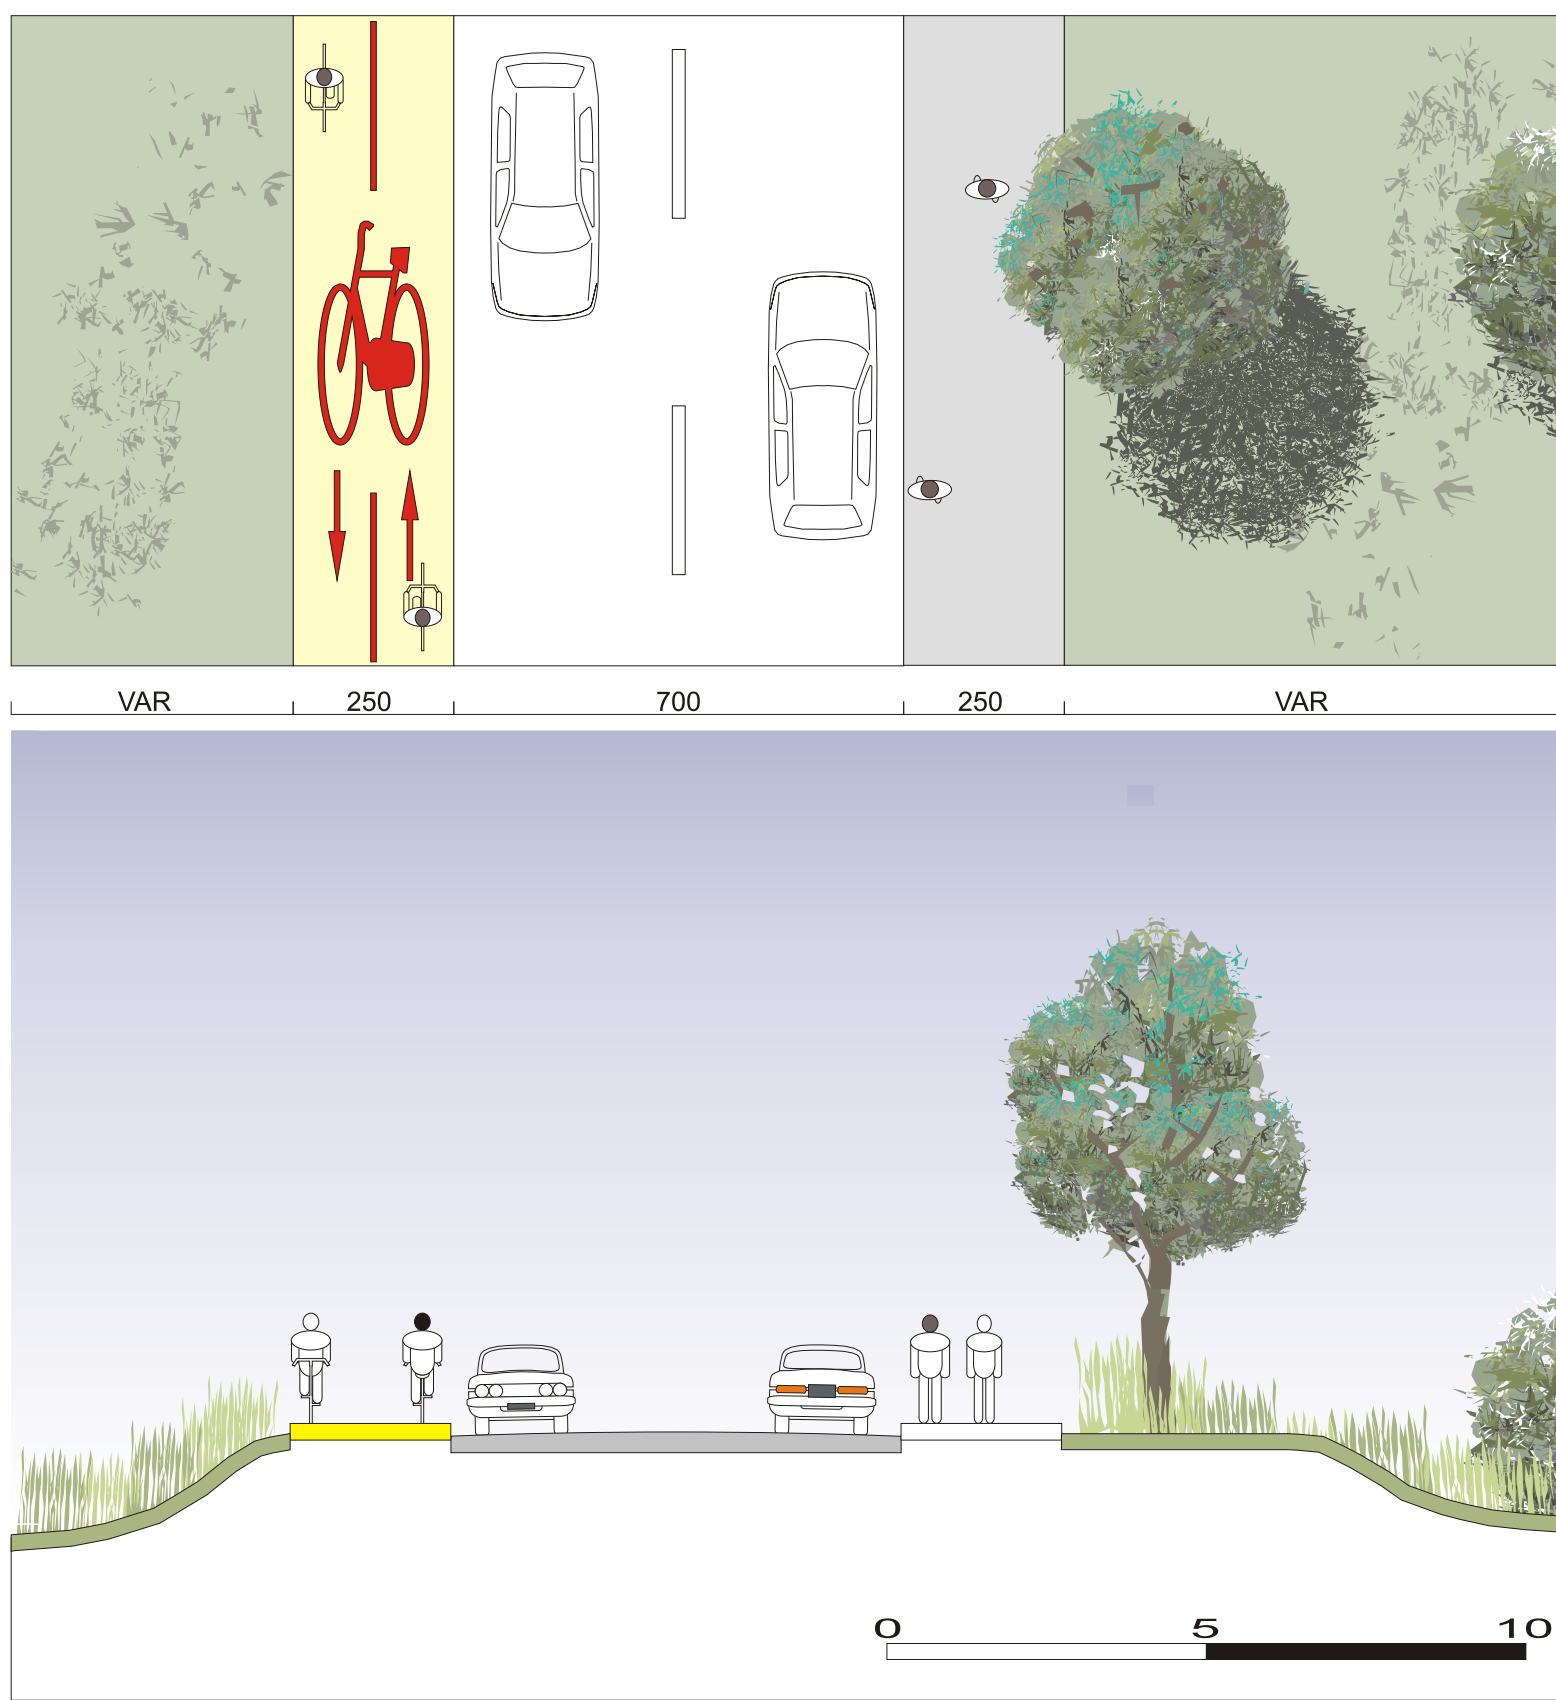

SEZ.A
PISTA IN SEDE PROPRIA SU BANCHINA PARALLELA A TRACCIATI STRADALI

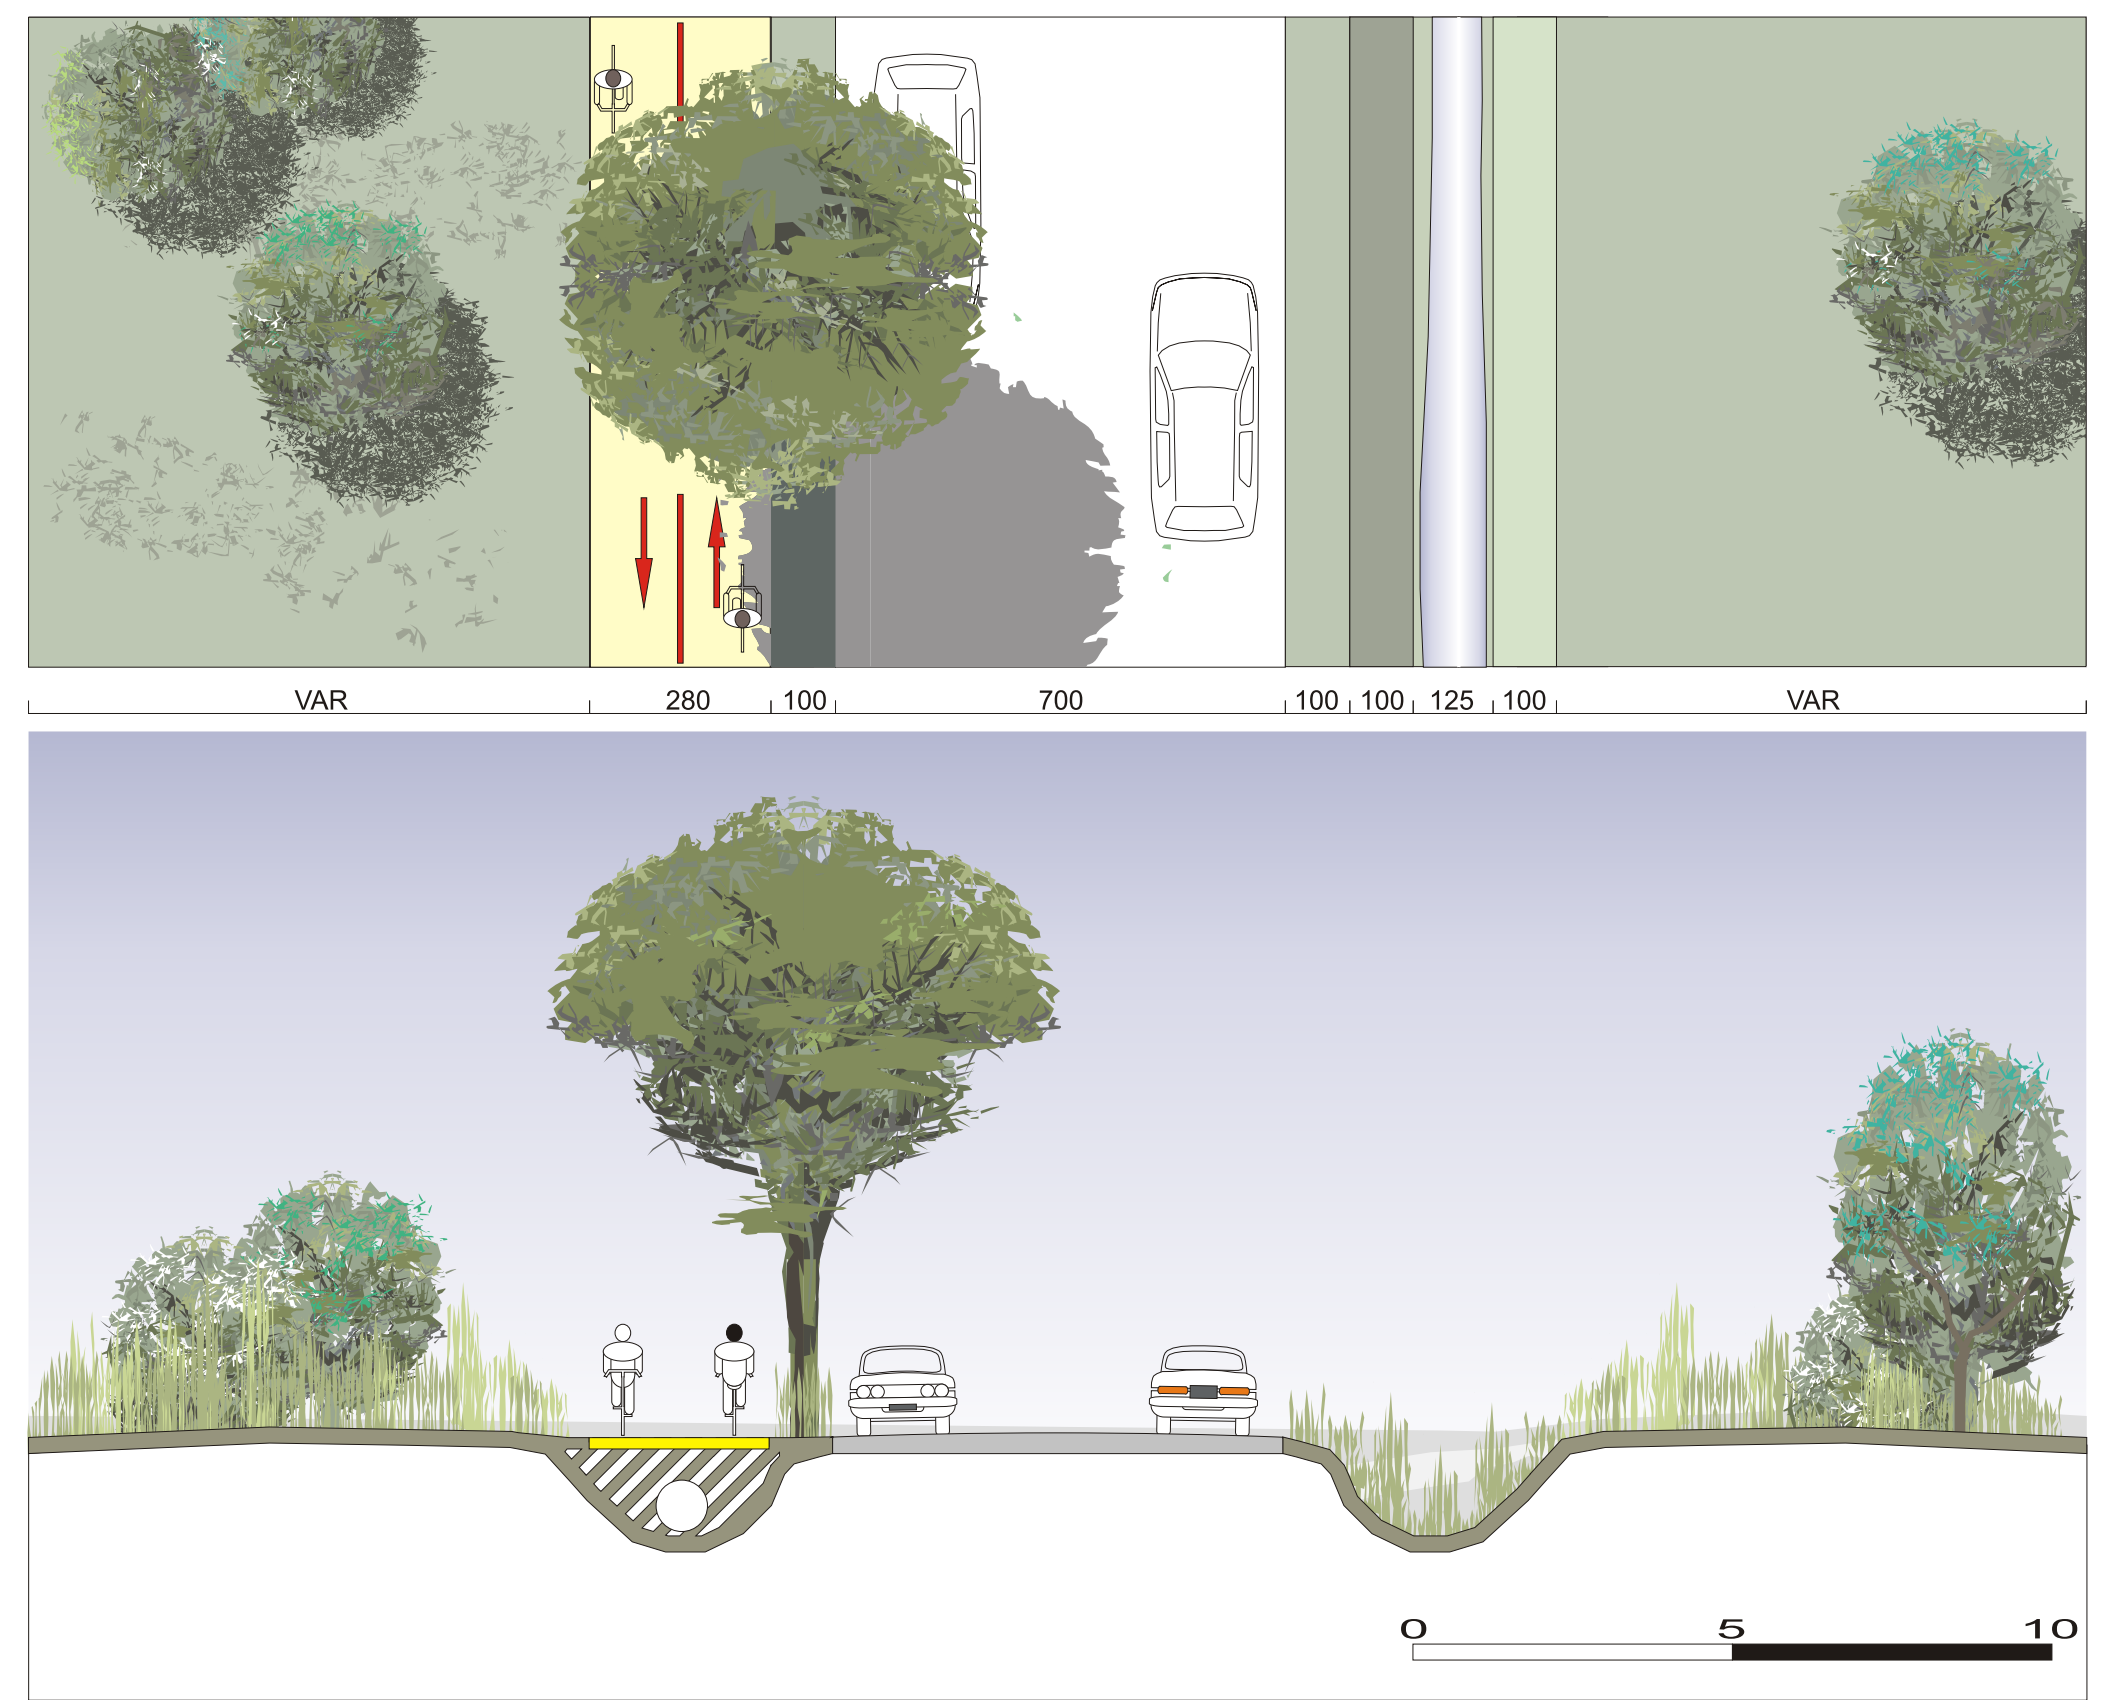


SEZ.B
PISTA IN SEDE PROPRIA CHE UTILIZZA L'AREA DI FOSSI STRADALI TOMBATI

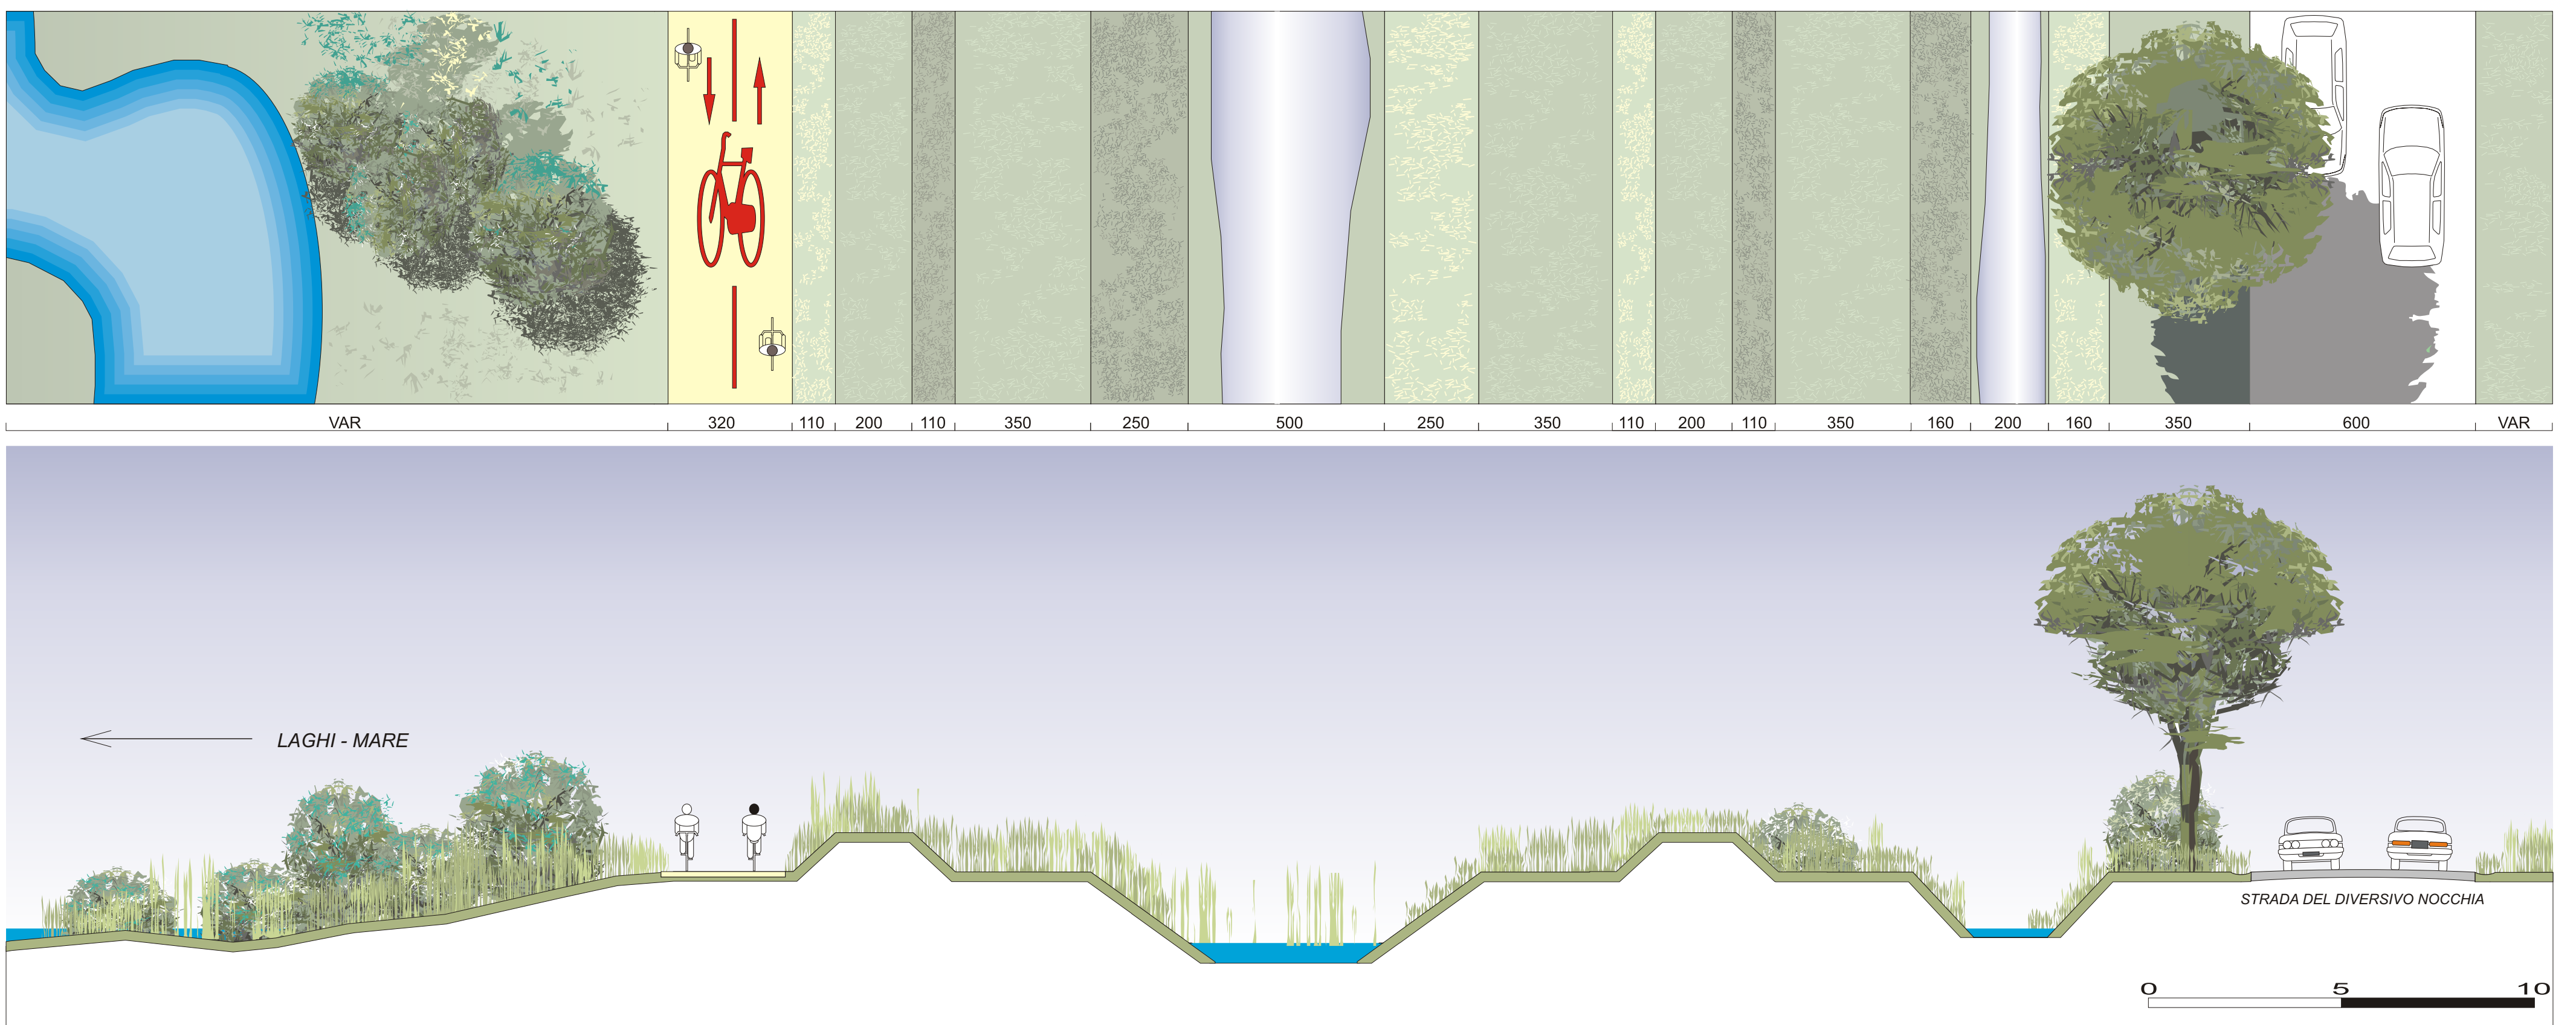



SEZ.C
PISTA IN SEDE PROPRIA RICAVATA SUGLI ARGINI DEL CANALE "DIVERSIVO NOCCHIA"

TIPOLOGIE COSTRUTTIVE PRINCIPALI DEI PERCORSI CICLABILI

1) TIPO NATURALISTICO IN PIETRISCO BATTUTO TIPO "MACADAM"

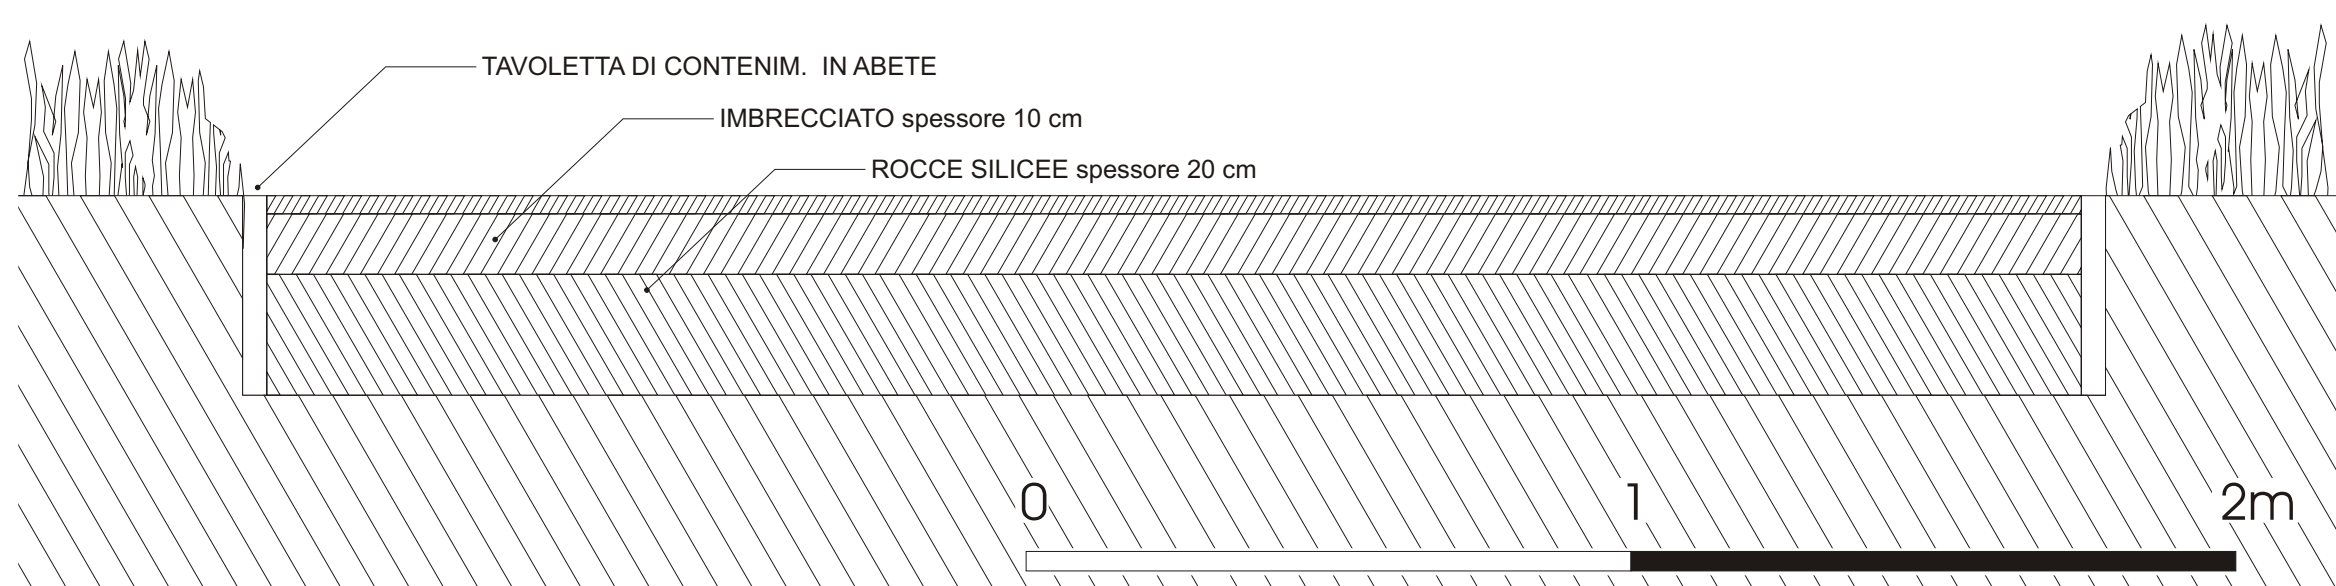

2) TIPO STRADALE CON PAVIMENTAZIONE AUTOBLOCCANTE (es. tipo Betonelle)

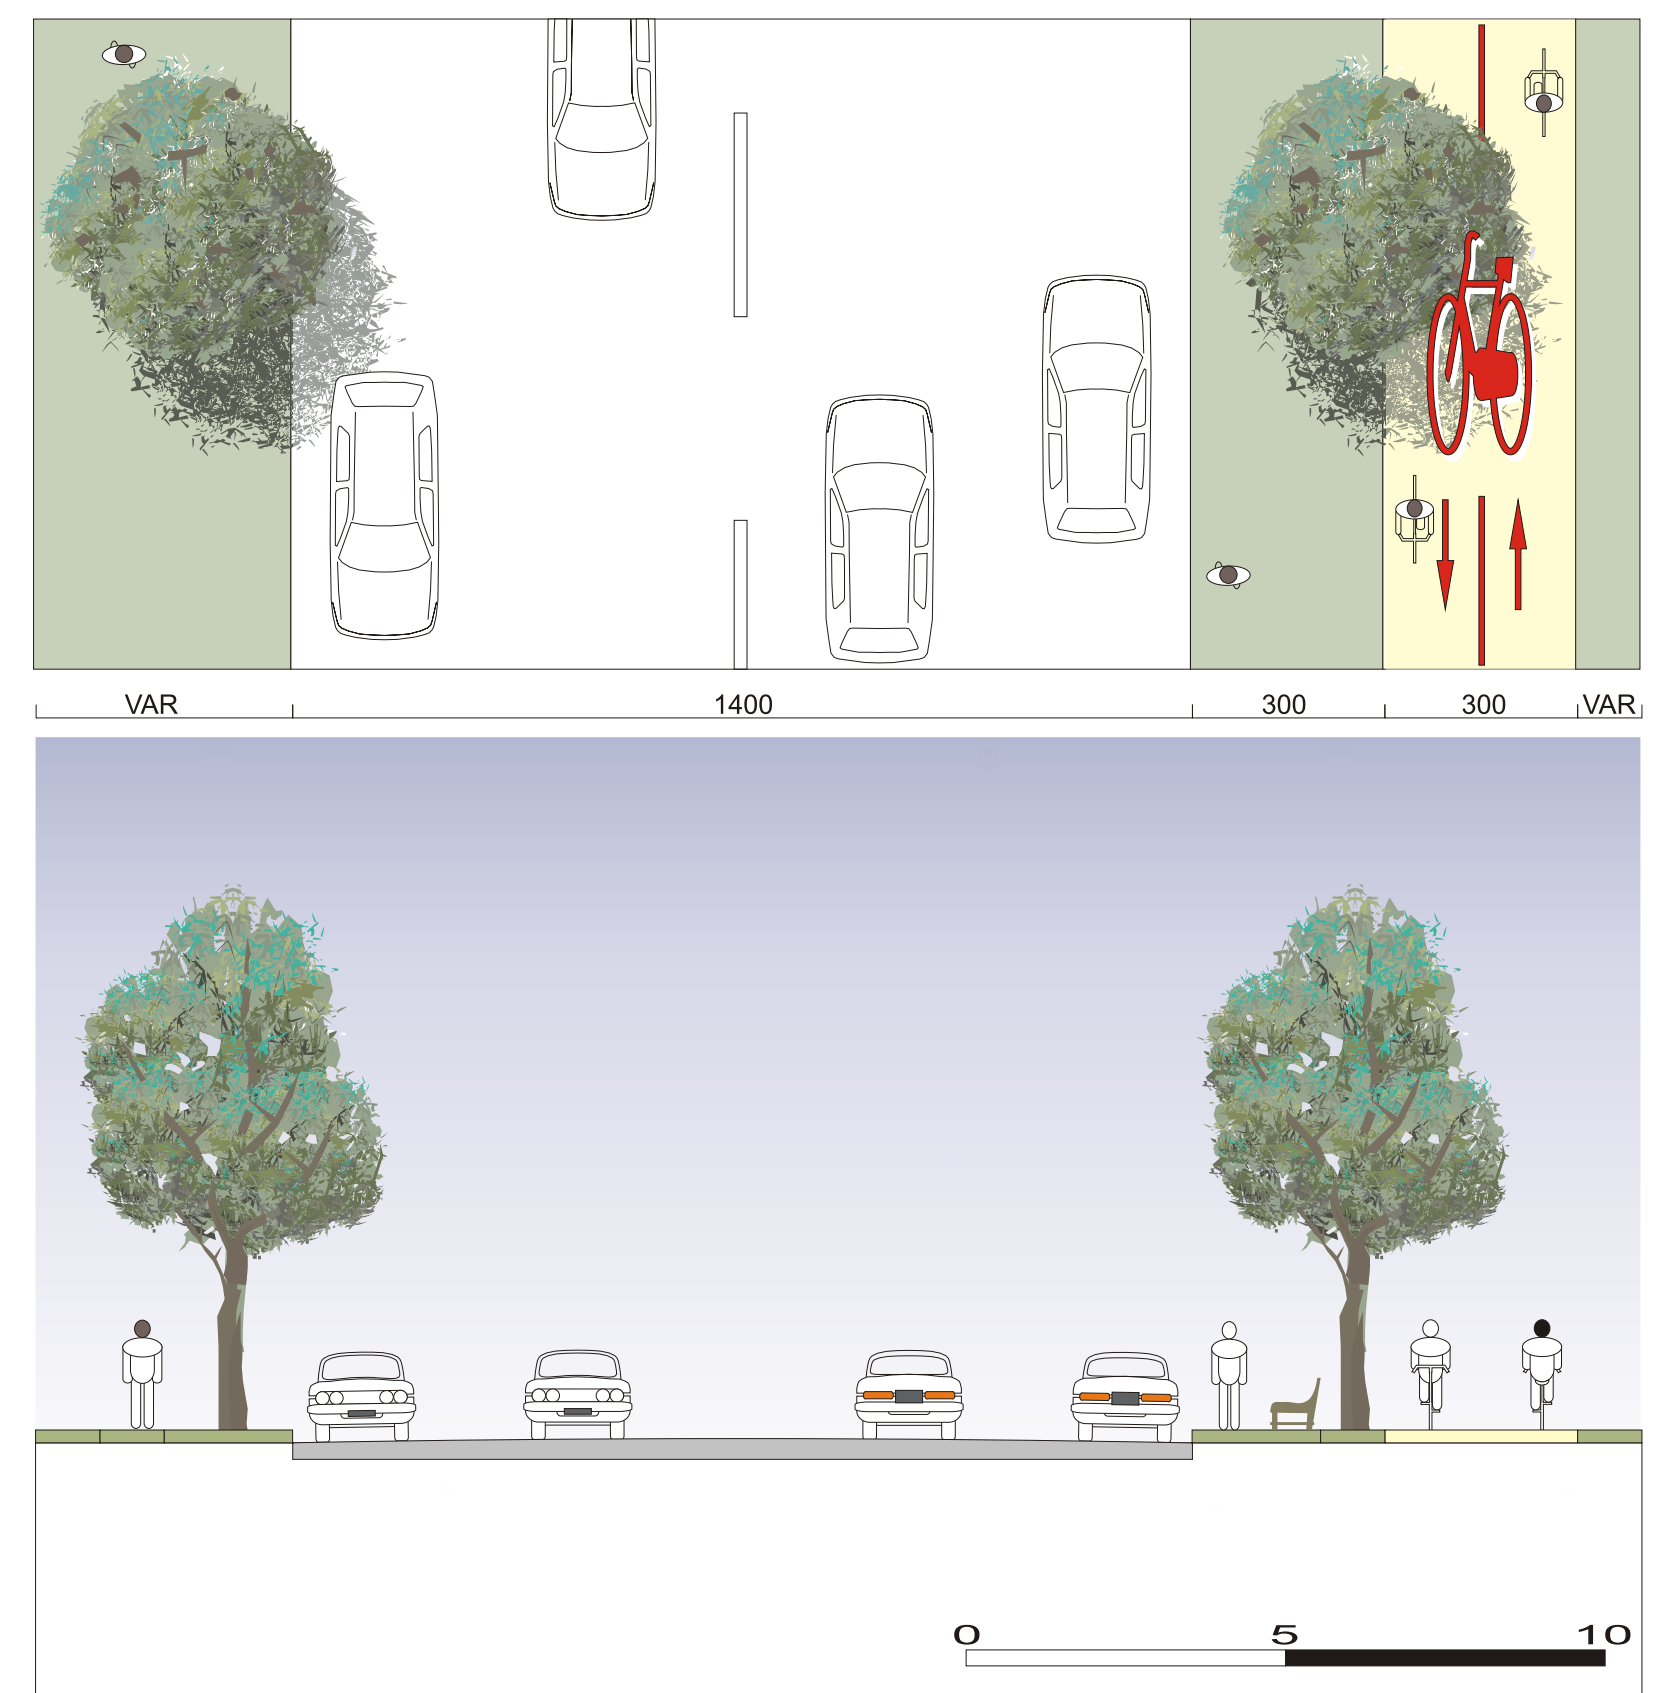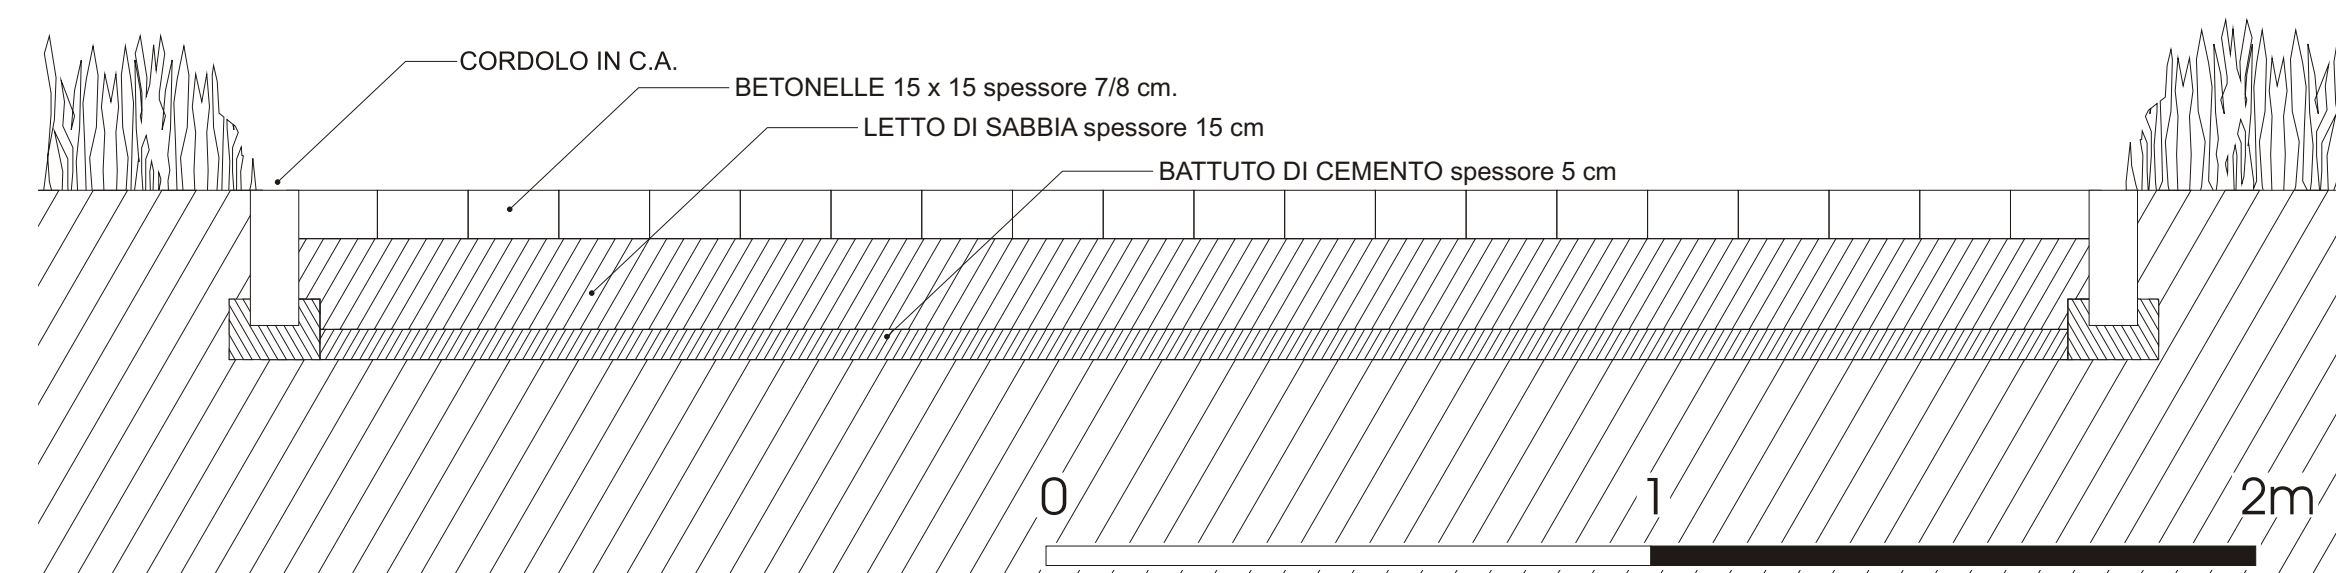

SEZ.D
PISTA IN SEDE PROPRIA IN AFFIANCAMENTO A TRACCIATI STRADALI URBANI PRIMARI