


IMPIANTO COMUNALE PER IL NUOTO

PROGETTO DEFINITIVO

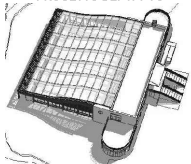

PLANIMETRIA DELL'INTERVENTO

RESPONSABILE TECNICO Arch. Andrea Basso Arch. Roberto Arch. Roberto		RESPONSABILE PROGETTO Ing. Roberto Ing. Roberto		Fog. n° <b>5AD</b> scala 1:200
DATA 10/05/2016	DATA 10/05/2016	DATA 10/05/2016	DATA 10/05/2016	

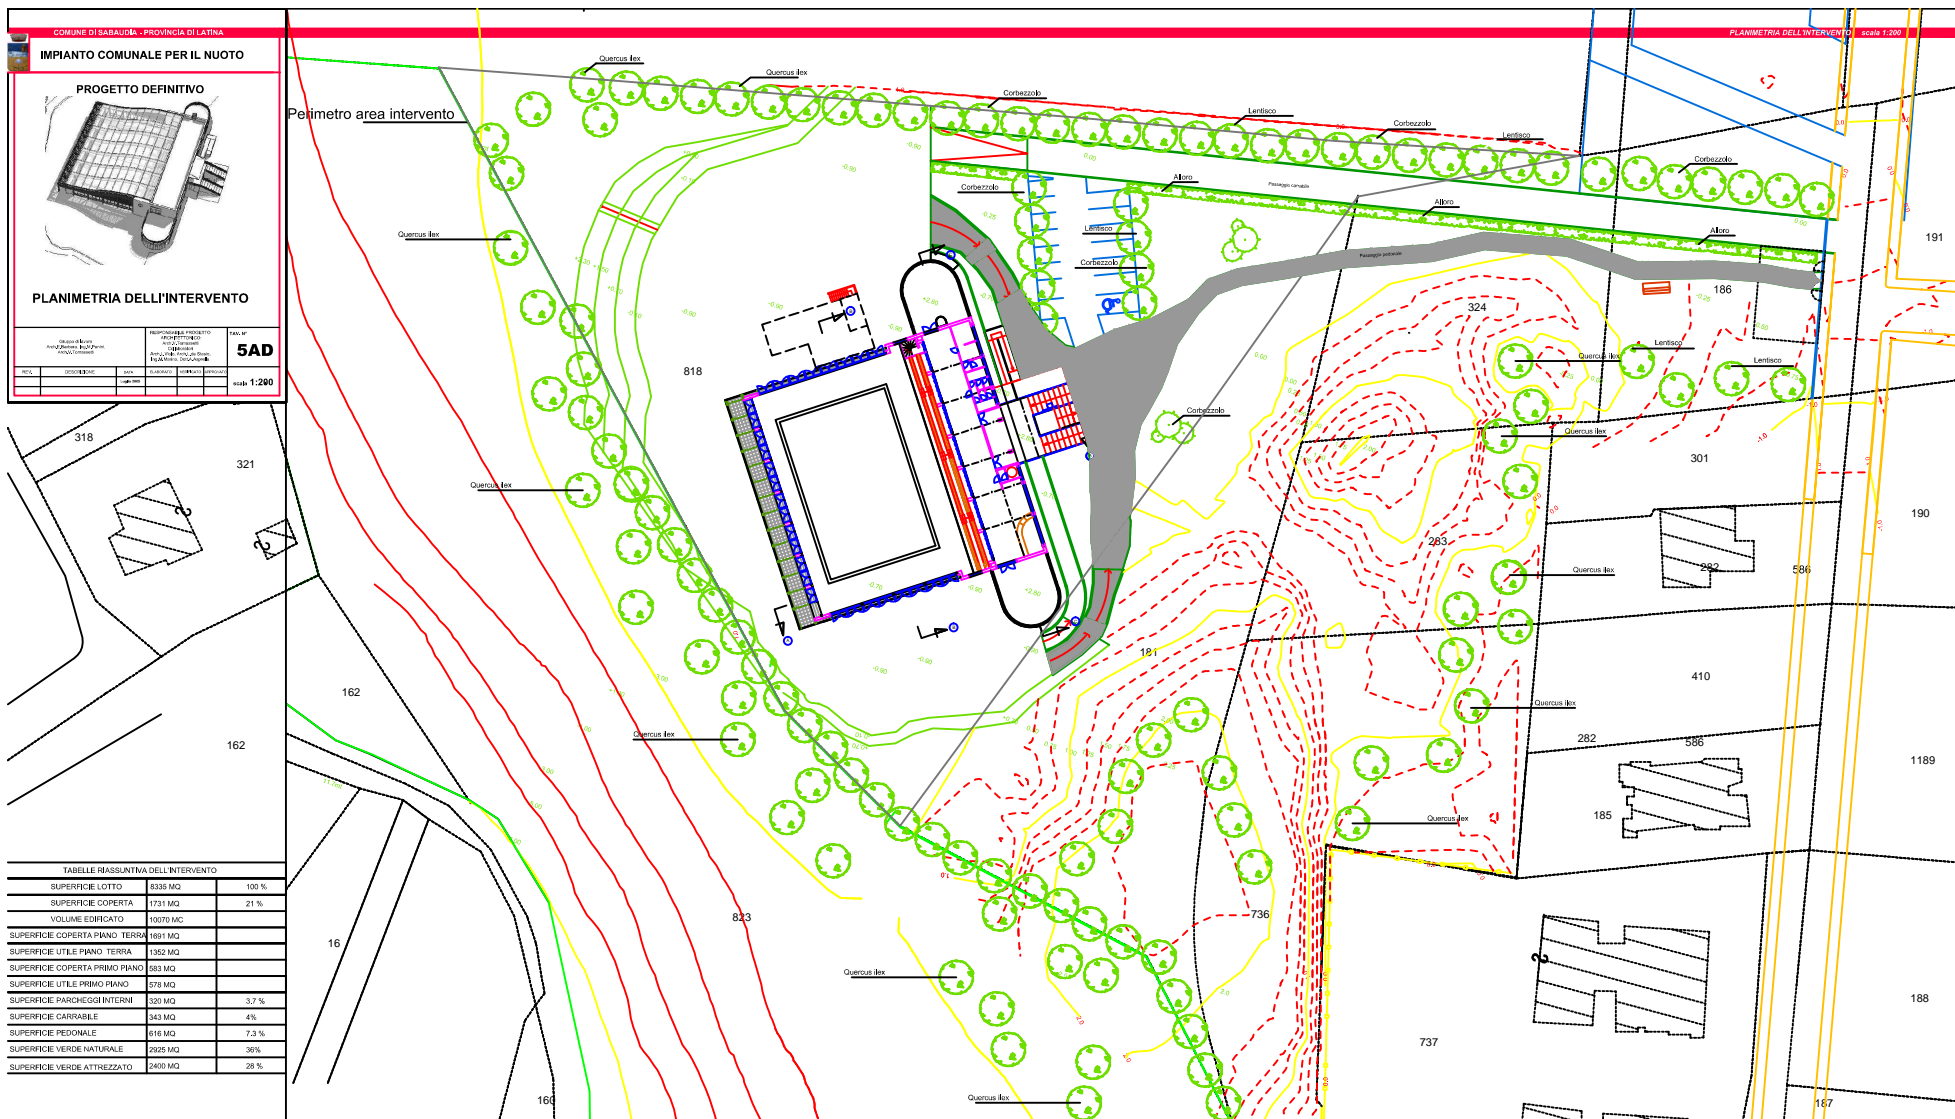


TABELLE RASSUNTIVE DELL'INTERVENTO		
SUPERFICIE LOTTO	8338 MQ	100 %
SUPERFICIE COPERTA	1731 MQ	21 %
VOLUME EDIFICATO	10070 MC	
SUPERFICIE COPERTA PIANO TERRA	1681 MQ	
SUPERFICIE UTILE PIANO TERRA	1352 MQ	
SUPERFICIE COPERTA PRIMO PIANO	583 MQ	
SUPERFICIE UTILE PRIMO PIANO	578 MQ	
SUPERFICIE PARCHEGGI INTERNI	520 MQ	3,7 %
SUPERFICIE CARRABILE	343 MQ	4%
SUPERFICIE PEDONALE	616 MQ	7,3 %
SUPERFICIE VERDE NATURALE	2925 MQ	36%
SUPERFICIE VERDE ATTREZZATO	2400 MQ	28 %