



Esempi di sistemazioni della rete ciclabile urbana


Incroccio Via Carlo Alberto - Via V. Emanuele Testa di Ferro

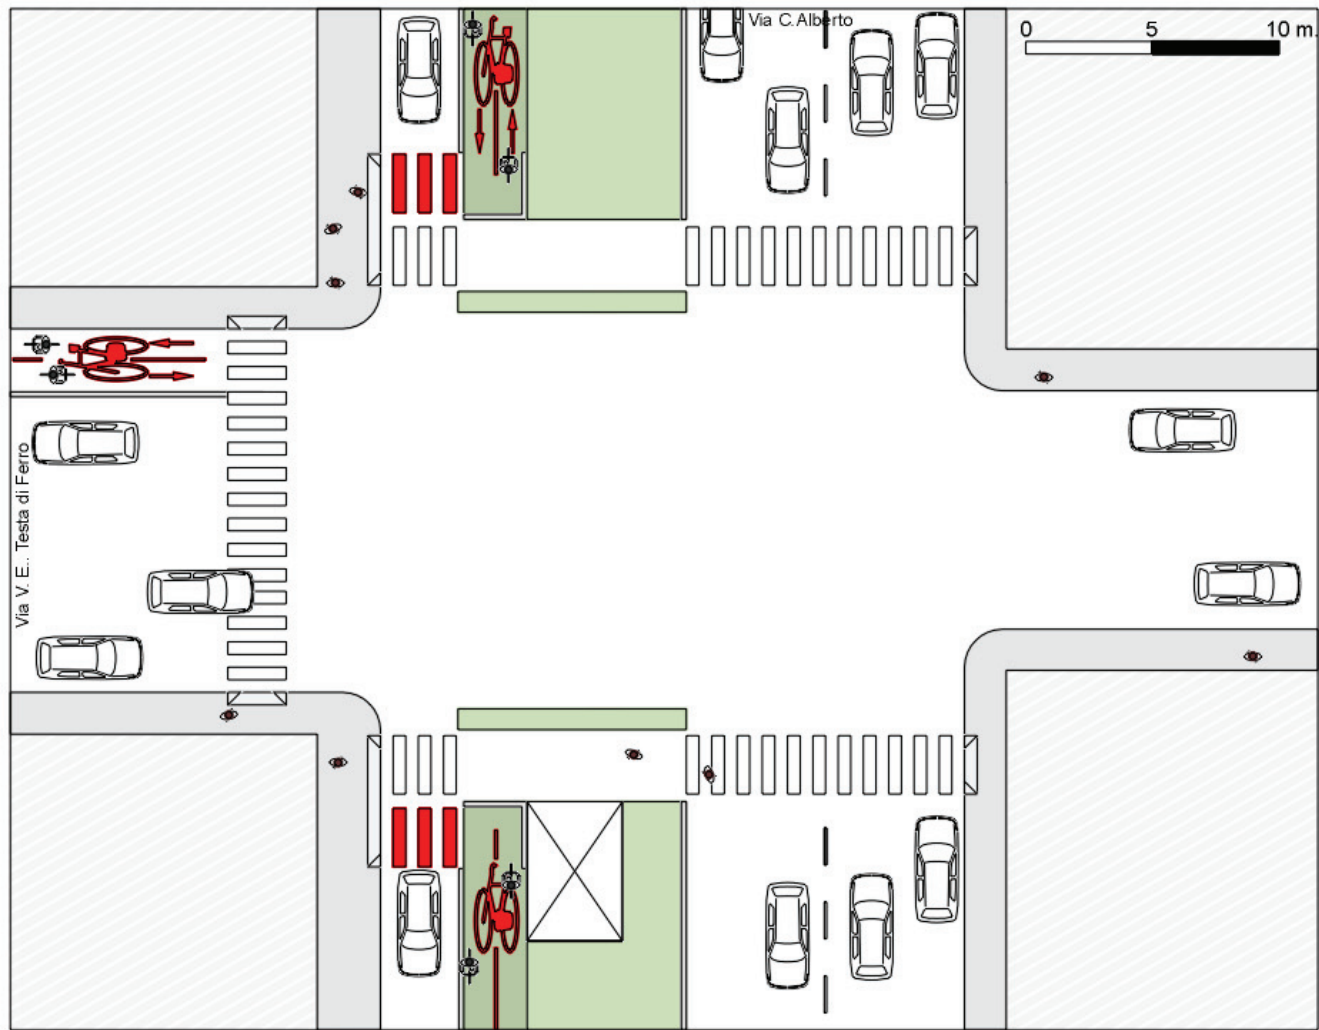


Via Carlo Alberto

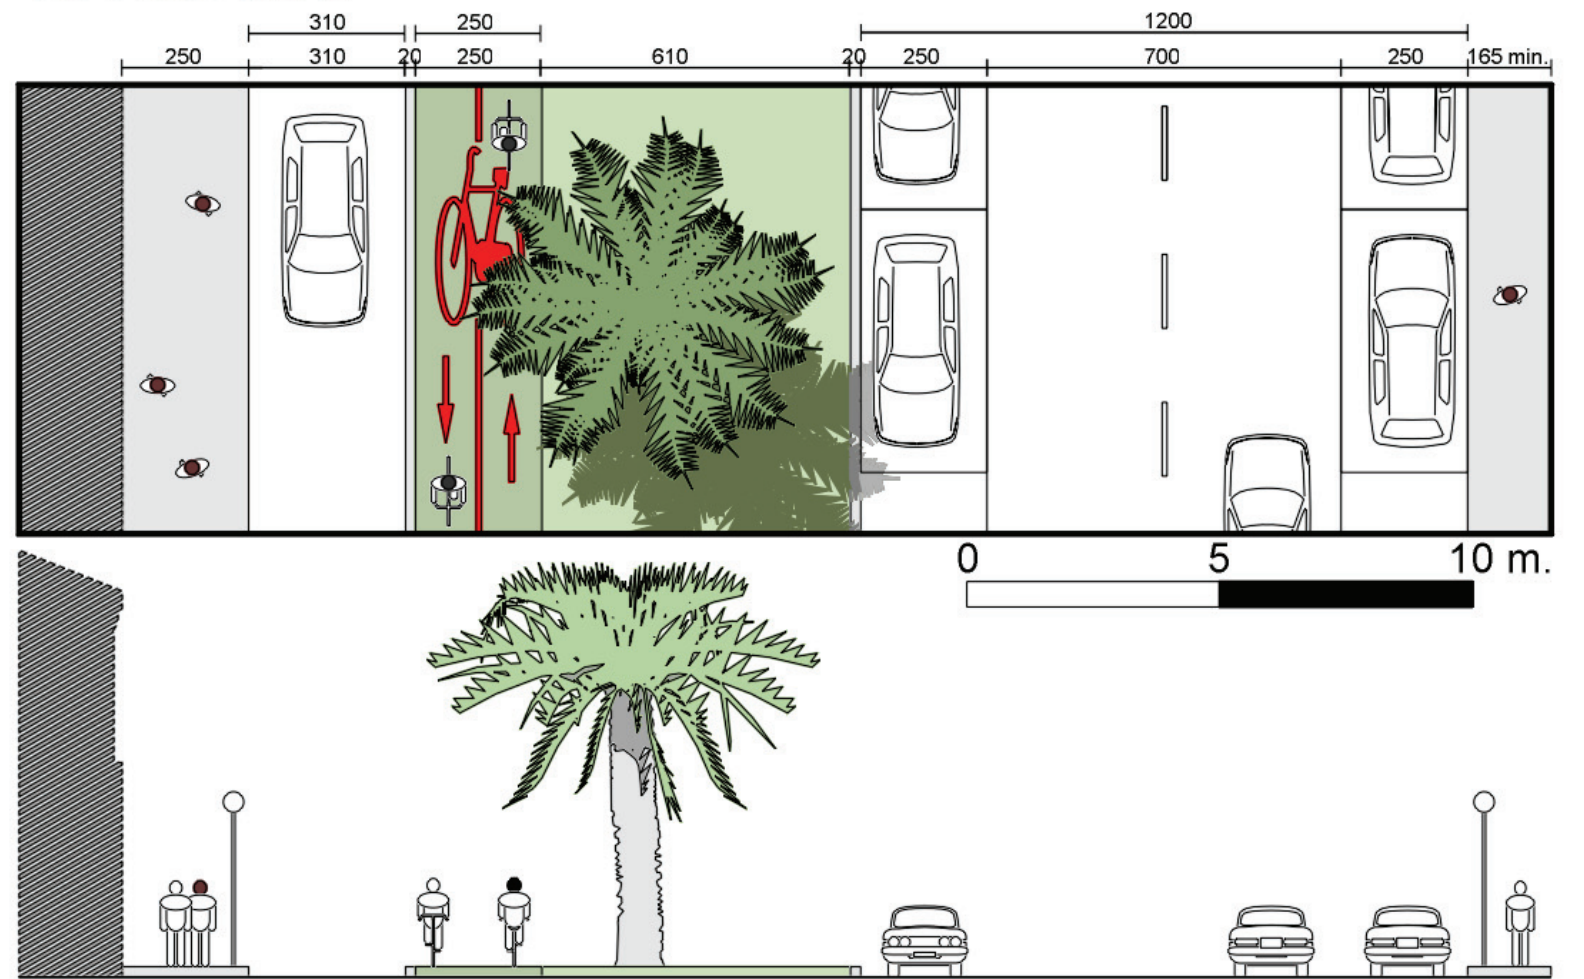

Circonvallazione - Giardini Comunali

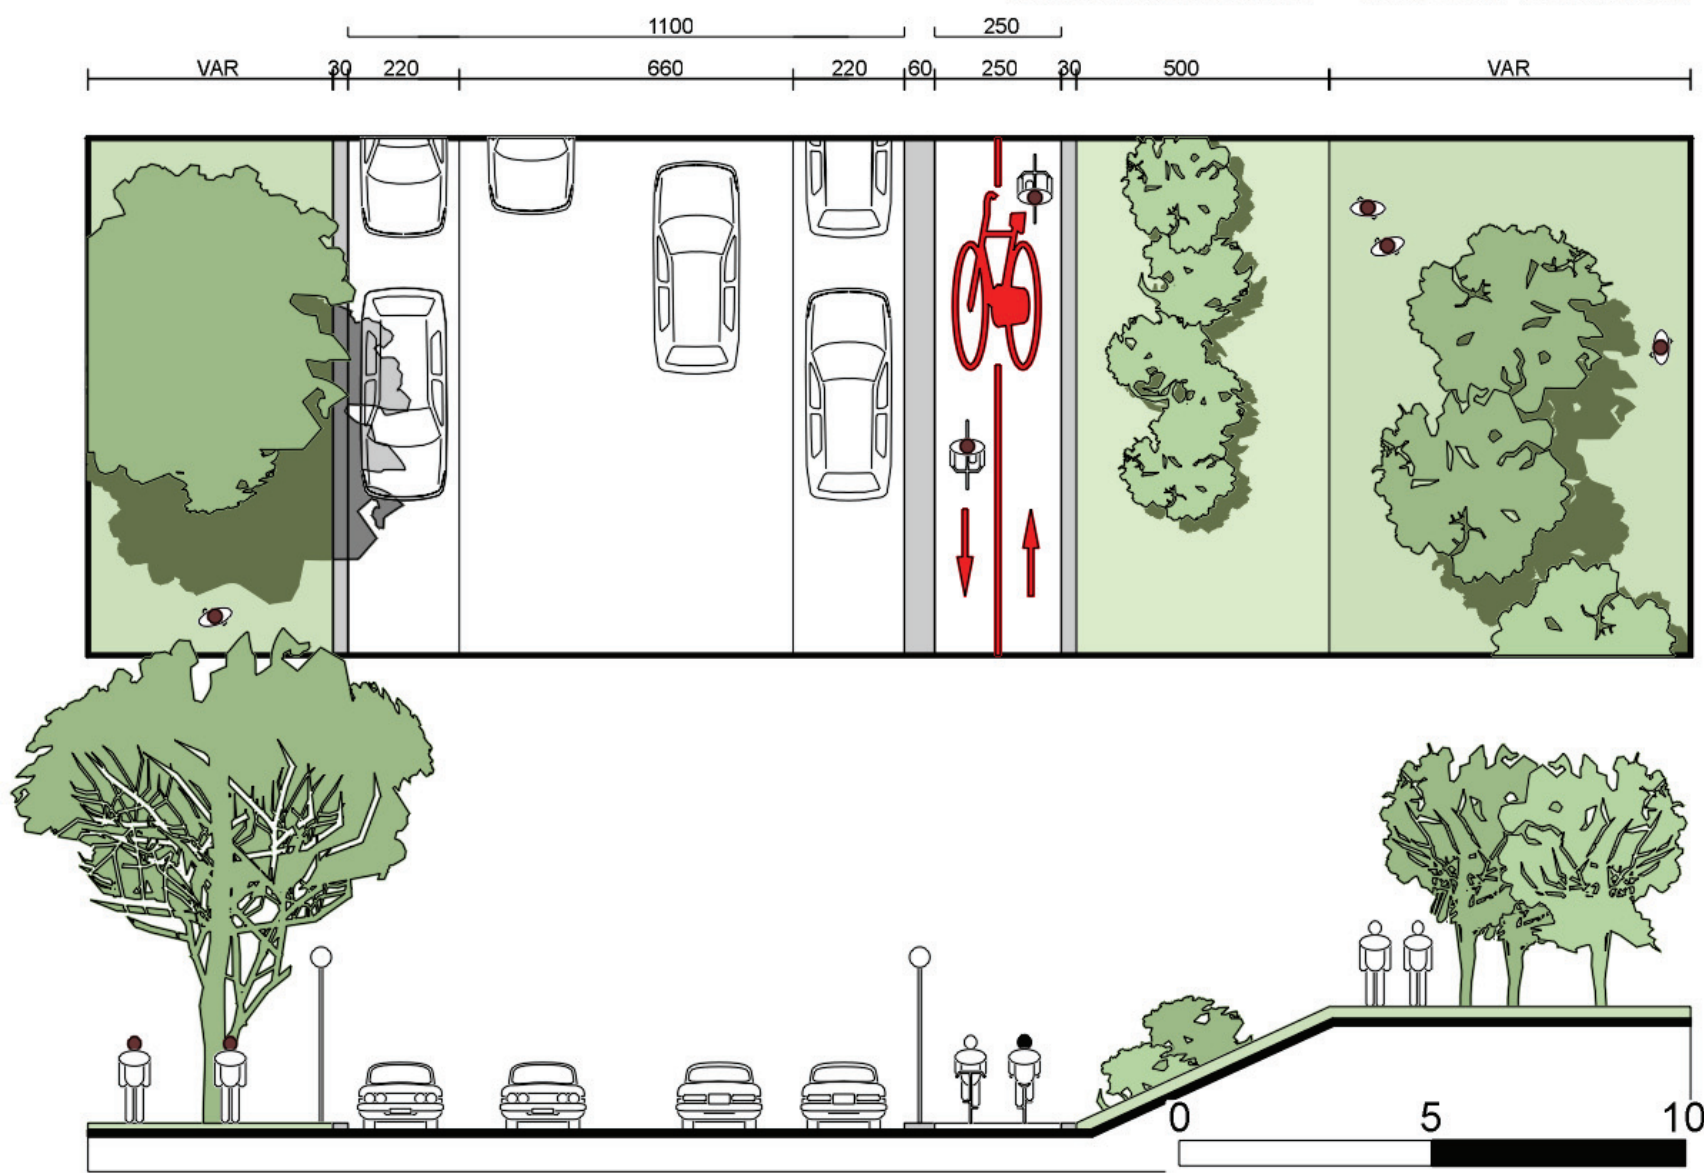

Sezione Tipo

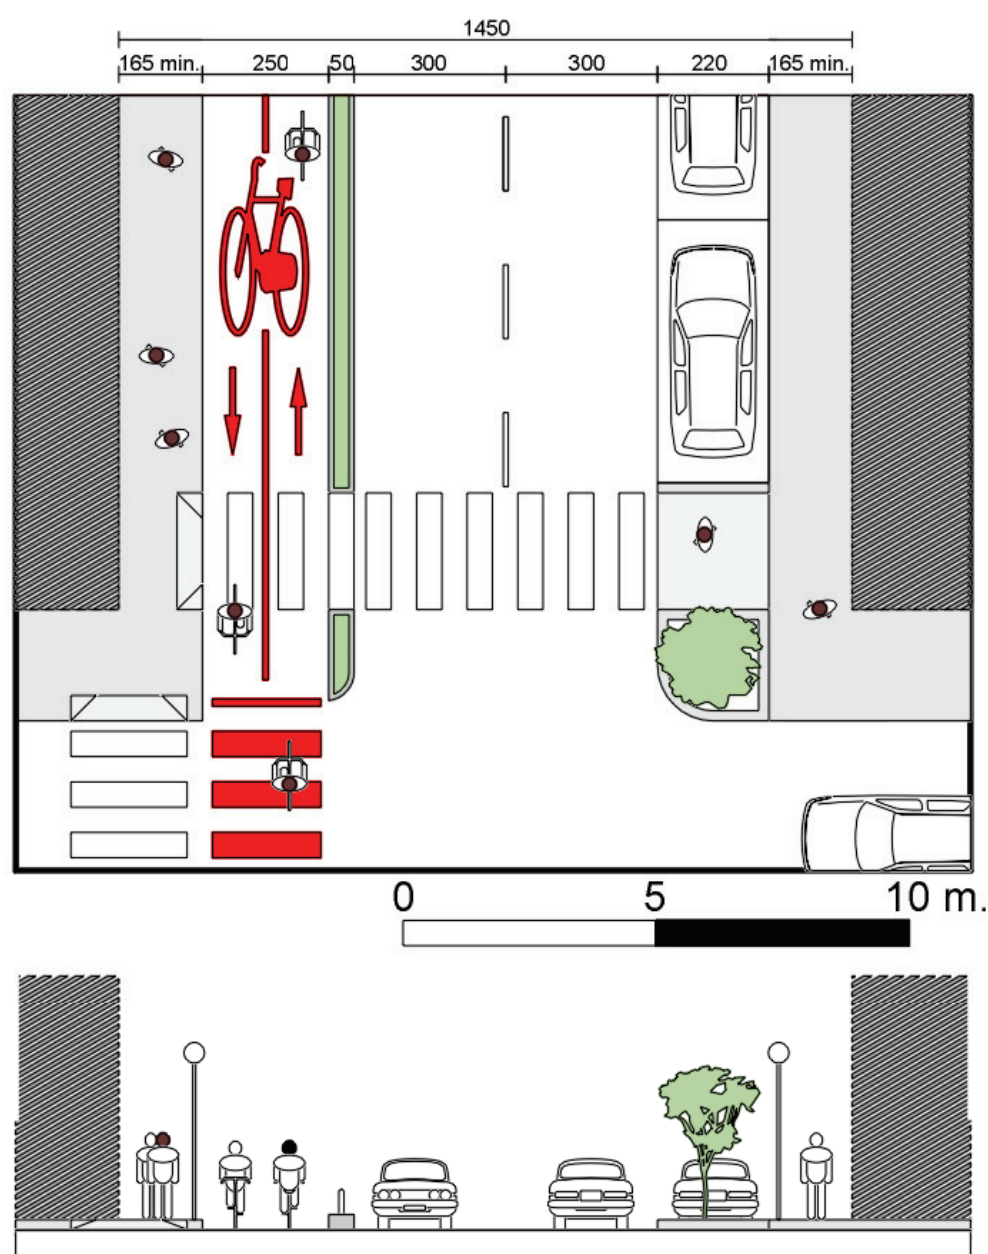

Direzione Ponte Giovanni XXIII - Mare

